


Экспликация помещений		
№ п/п	Наименование	Площадь, кв. м
100	Тамбур	11.41
101	Вестибюль	129.17
102	Тамбур	17.08
103	Серверная	11.33
104	Охрана и пожарный пост	19.76
105	Лестничная клетка	36.45
106	Гардероб начальных классов	36.68
107	Коридор	76.57
108	Учебный кабинет начальных классов	65.92
109	Учебный кабинет начальных классов	65.78
110	Учебный кабинет начальных классов	65.62
111	Учебный кабинет начальных классов	69.81
112	Рекреация коридорного типа	126.89
113	Лестничная клетка	20.60
114	Коридор	2.88
115	Помещение уборочного инвентаря	3.87
116	Уборная для учащихся младших классов	11.55
117	Коридор	3.00
118	Уборная преподавателей	3.33
119	Уборная для учащихся младших классов	10.68
120	Методический кабинет	15.12
121	Универсальное помещение начальных классов	67.81
122	Гардероб старших классов	59.67
123	Коридор	103.48
124	Комната личной гигиены девочек	4.14
125	Уборная преподавателей	3.71
126	Коридор	2.01
127	Уборная для учащихся старших классов	13.32
128	Помещение уборочного инвентаря	5.16
129	Коридор	2.23
130	Уборная для учащихся старших классов	11.63
131	Мастерская по обработке тканей и текстилю	56.70
132	Кабинет кулинарии и домашнего хозяйства	33.42
133	Кабинет мастера	16.79
134	Лестничная клетка	20.61
135	Кабинет АЧ	15.63
136	Комната персонала	15.82
137	Кабинет мастера	17.09
138	Универсальная мастерская по техническим видам труда	108.24
139	Инструментальная	15.10
140	Тамбур	3.06
141	Тепловой пункт, насосная, водонапорный узел	45.93
142	Электрощитовая	17.77
143	Обеденный зал на 225 мест	197.66
144	Универсальная	7.23
145	Коридор	36.95
146	Горячий цех	57.55
147	Моечная столовой посуды	19.29
148	Моечная кружной посуды	11.16
149	Холодный цех	11.15
150	Двухэтажная	12.54
151	Тамбур	2.91
152	Завтрачная	8.71
153	Комера пищевой отходов	4.71
154	Моечная тары	4.73
155	Вентиляционная камера	14.59
157	Помещение уборочного инвентаря	5.51
158	Помещение холодильных камер	19.74
159	Кладовая сухих продуктов	12.86
160	Гардероб Ж	12.35
161	Коридор	3.05
162	Гардероб М	5.02
163	Душевая	1.88
164	Уборная	1.84
165	Рекреация	133.88
166	Лестничная клетка	21.95
167	Коридор	48.37
168	Прибыльчатый кабинет	15.82
169	Кабинет врача	22.57
170	Процедурный кабинет	18.06
171	Уборная	4.12
172	Помещение уборочного инвентаря	4.56
173	Коридор	41.12
174	Помещение уборочного инвентаря	5.15
175	Раздевалка для девочек	21.83
176	Душевая	13.82
177	Уборная	3.66
178	Универсальная кабин МГН	7.45
179	Уборная	3.66
180	Раздевалка для мальчиков	24.42
181	Душевая	15.15
182	Лестничная клетка	20.62
183	Спортивный зал	279.58
184	Тренерская	11.40
185	Санузлы	3.03
186	Сараица	22.13
187	Универсальная кабин МГН	6.35
	Итого	2642.95

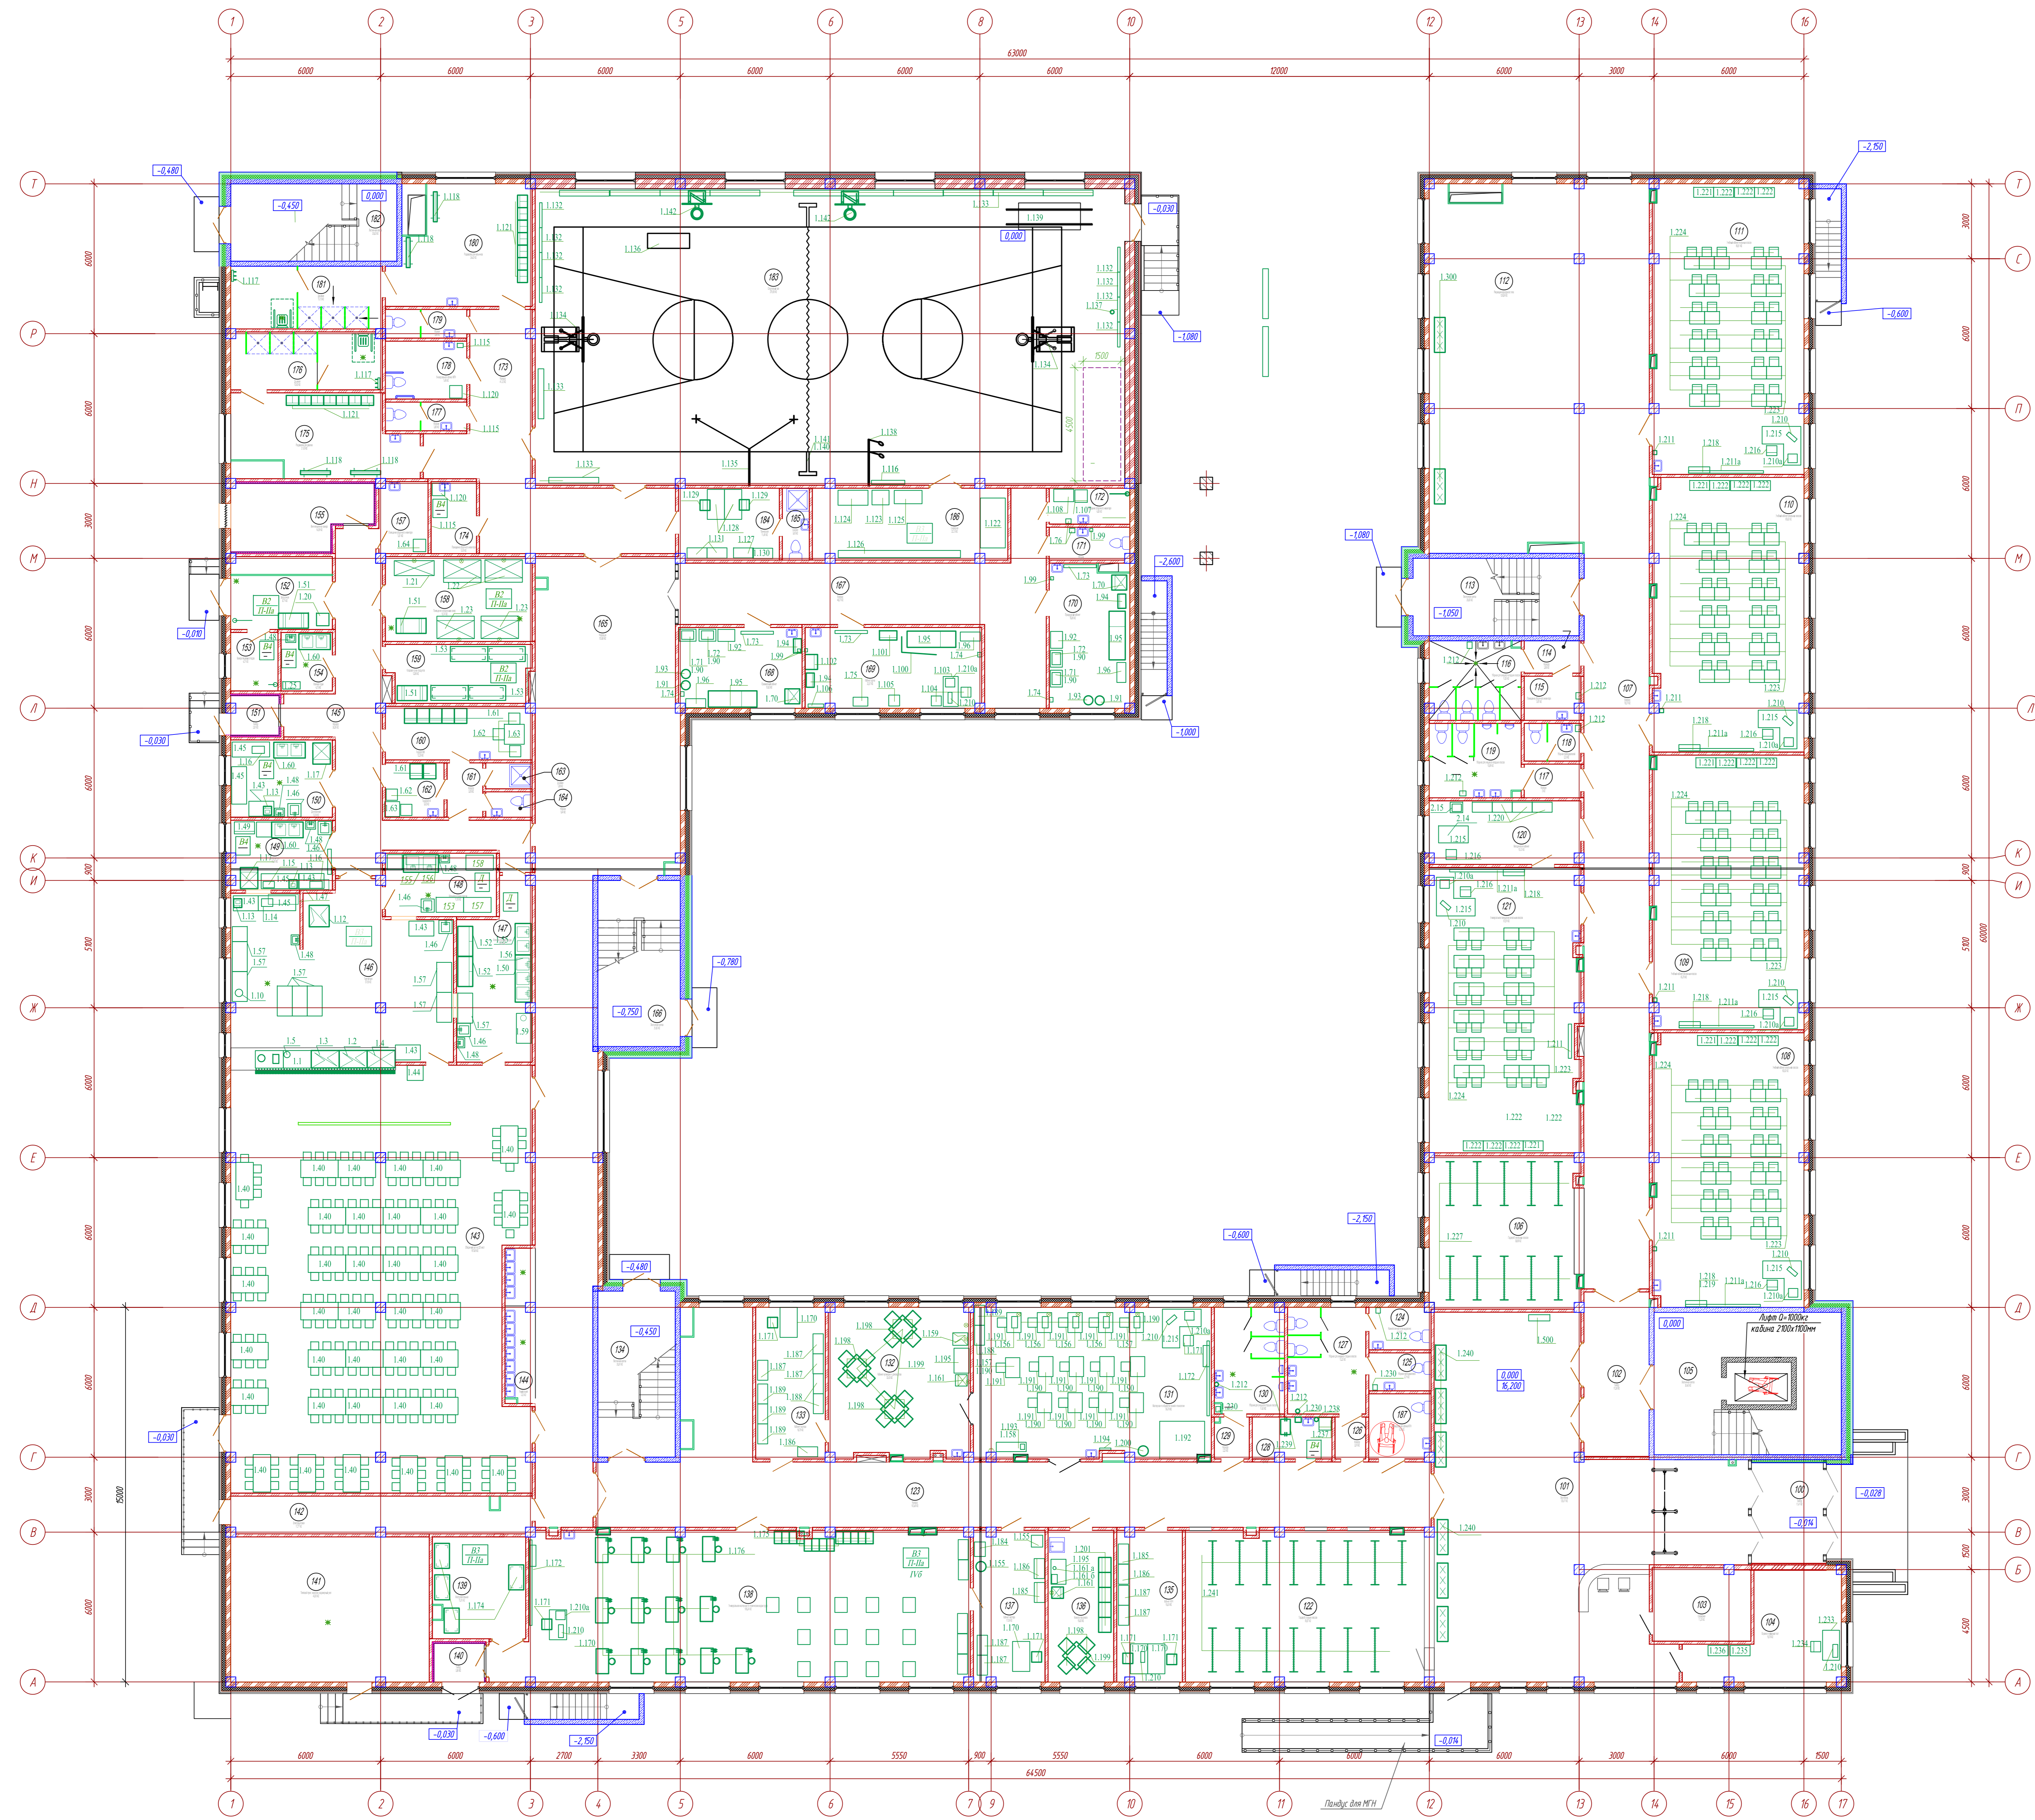

87 категория помещений по пожарной опасности
 88 класс зданий
 89 газовой наполненности и работы
 90 лобовые электростанции «а» оборудования
 91 разетка
 92 люк

Изм.		Лист		Дата	
Разработчик		Параметры		Дата	
Проектировщик		Лист		Дата	
И. контрол.		Лист		Дата	
Тупик		Лист		Дата	

0721.07.21.809 - ИЭС 6.1


"Средняя общеобразовательная школа на 450 учебных мест" в г. Дзержинске Нижегородского края

План первого этажа

000 "Новая архитектура"

Формат А0

ГОР. ПРОЕКЦИОНА
 В.И.И.И.И.
 Д.И.И.И.И.
 А.И.И.И.И.

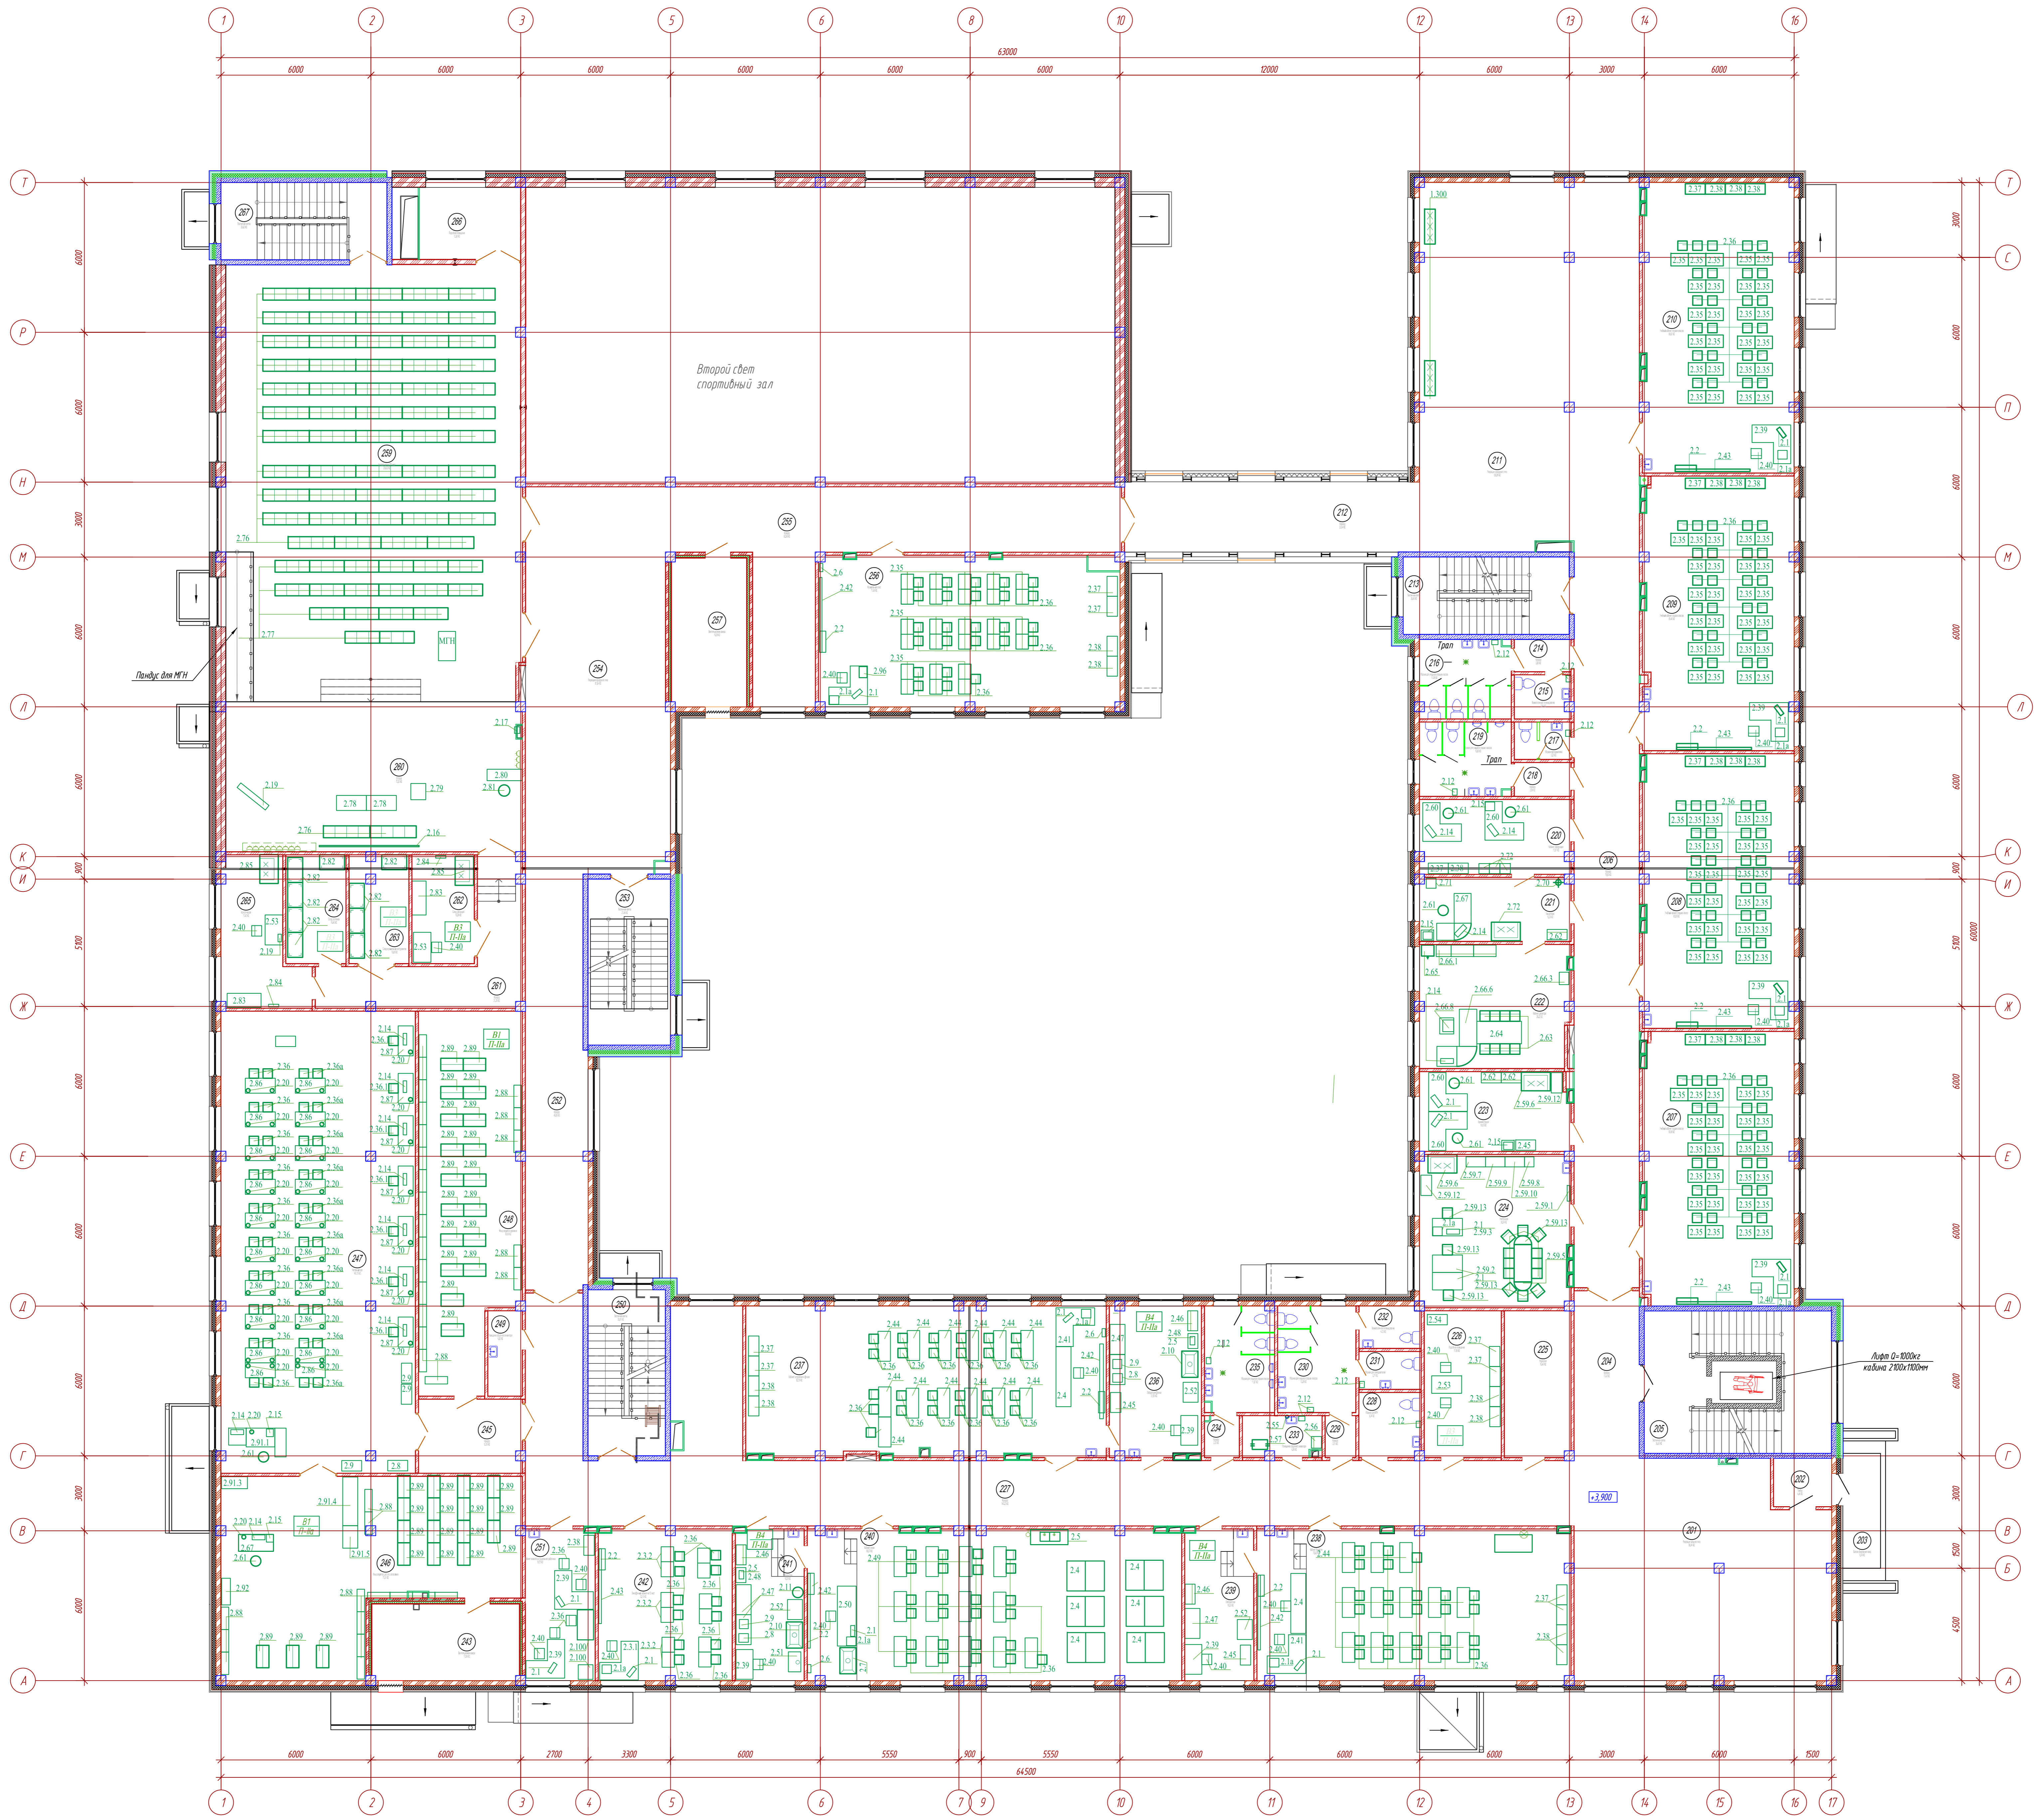


Экспликация помещений			
№ помещения	Наименование	Площадь, м ²	кат. помещ.
201	Рекреация заленое типа	86.04	-
202	Тамбур	4.46	-
203	Балкон (безопасная зона)	6.74	-
204	Коридор	17.42	-
205	Лестничная клетка	36.45	-
206	Коридор	76.60	-
207	Учебный кабинет старших классов	65.69	-
208	Учебный кабинет старших классов	65.56	-
209	Учебный кабинет старших классов	65.40	-
210	Учебный кабинет старших классов	69.62	-
211	Рекреация коридорного типа	128.89	-
212	Перевоз	32.64	-
213	Лестничная клетка	20.45	-
214	Коридор	2.89	-
215	Комната личной гигиены девочек	3.64	-
216	Уборная для учащихся старших классов	11.56	-
217	Уборная преподавателей	3.33	-
218	Коридор	2.99	-
219	Уборная для учащихся старших классов	10.66	-
220	Кабинет заведующих	17.87	-
221	Концелария	15.33	-
222	Кабинет директора	29.22	-
223	Администрация	18.93	-
224	Учительская	36.54	-
225	Раздевалка	15.46	-
226	Подсобное помещение	17.99	-
227	Коридор	143.23	-
228	Уборная для МТИ	6.34	-
229	Коридор	2.01	-
230	Уборная для учащихся старших классов	13.28	-
231	Уборная для преподавателей	3.71	-
232	Комната личной гигиены девочек	4.12	-
233	Помещение уборочного инвентаря	4.99	-
234	Коридор	2.23	-
235	Уборная для учащихся старших классов	11.67	-
236	Лаборатория физики	21.85	ВН
237	Кабинет астрономии и физики	85.79	-
238	Кабинет биологии	75.42	-
239	Лабораторская	16.53	ВН
240	Кабинет химии	89.57	-
241	Лабораторская	16.53	ВН
242	Линейно-кабинет на 12 мест	32.15	-
243	Вентиляционная камера	17.99	-
245	Коридор	12.10	-
246	Фонд открытого доступа, каталожная	77.01	-
247	Читальный зал	143.15	-
248	Фонд закрытого хранения	58.16	-
249	Помещение уборочного инвентаря	4.62	-
250	Лестничная клетка	20.61	-
251	Кабинет психолога и социального работника	16.75	-
252	Коридор	40.09	-
253	Лестничная клетка	21.94	-
254	Рекреация коридорного типа	87.54	-
255	Коридор	62.96	-
256	Музыкальный класс	71.68	-
257	Вентиляционная камера	19.39	-
259	Автотайп зал на 270 мест	206.92	-
260	Эстрада	72.03	-
261	Коридор	21.35	-
262	Склад генераторов	10.96	ВЗ
263	Склад музыкальных инструментов	10.08	ВЗ
264	Склад костюмов	10.40	ВЗ
265	Артстудия	17.42	-
266	Подсобное помещение	12.36	-
267	Лестничная клетка	20.62	-
		2427.94	

- категория помещения по пожарной опасности
- класс зоны
- разрыв противопожарной стены
- розетка
- подвал электросети и оборудования
- подвал воды

0721 07 21 809 - ИЭС 6.1					
"Средняя общеобразовательная школа № 430 учебного округа"					
г.п. Дзержинский Нижегородского государственного университета					
Изм.	Исполн.	Исполн.	Исполн.	Исполн.	Исполн.
Разработчик	Парамонова				
Проектировщик					
И. контролёр	Тупина				
План второго этажа			000 "Удобно ориентировано"		
			таблица	лист	листья
			п	2	
Формат А0					

Средняя общеобразовательная школа № 430 учебного округа
г.п. Дзержинский Нижегородского государственного университета

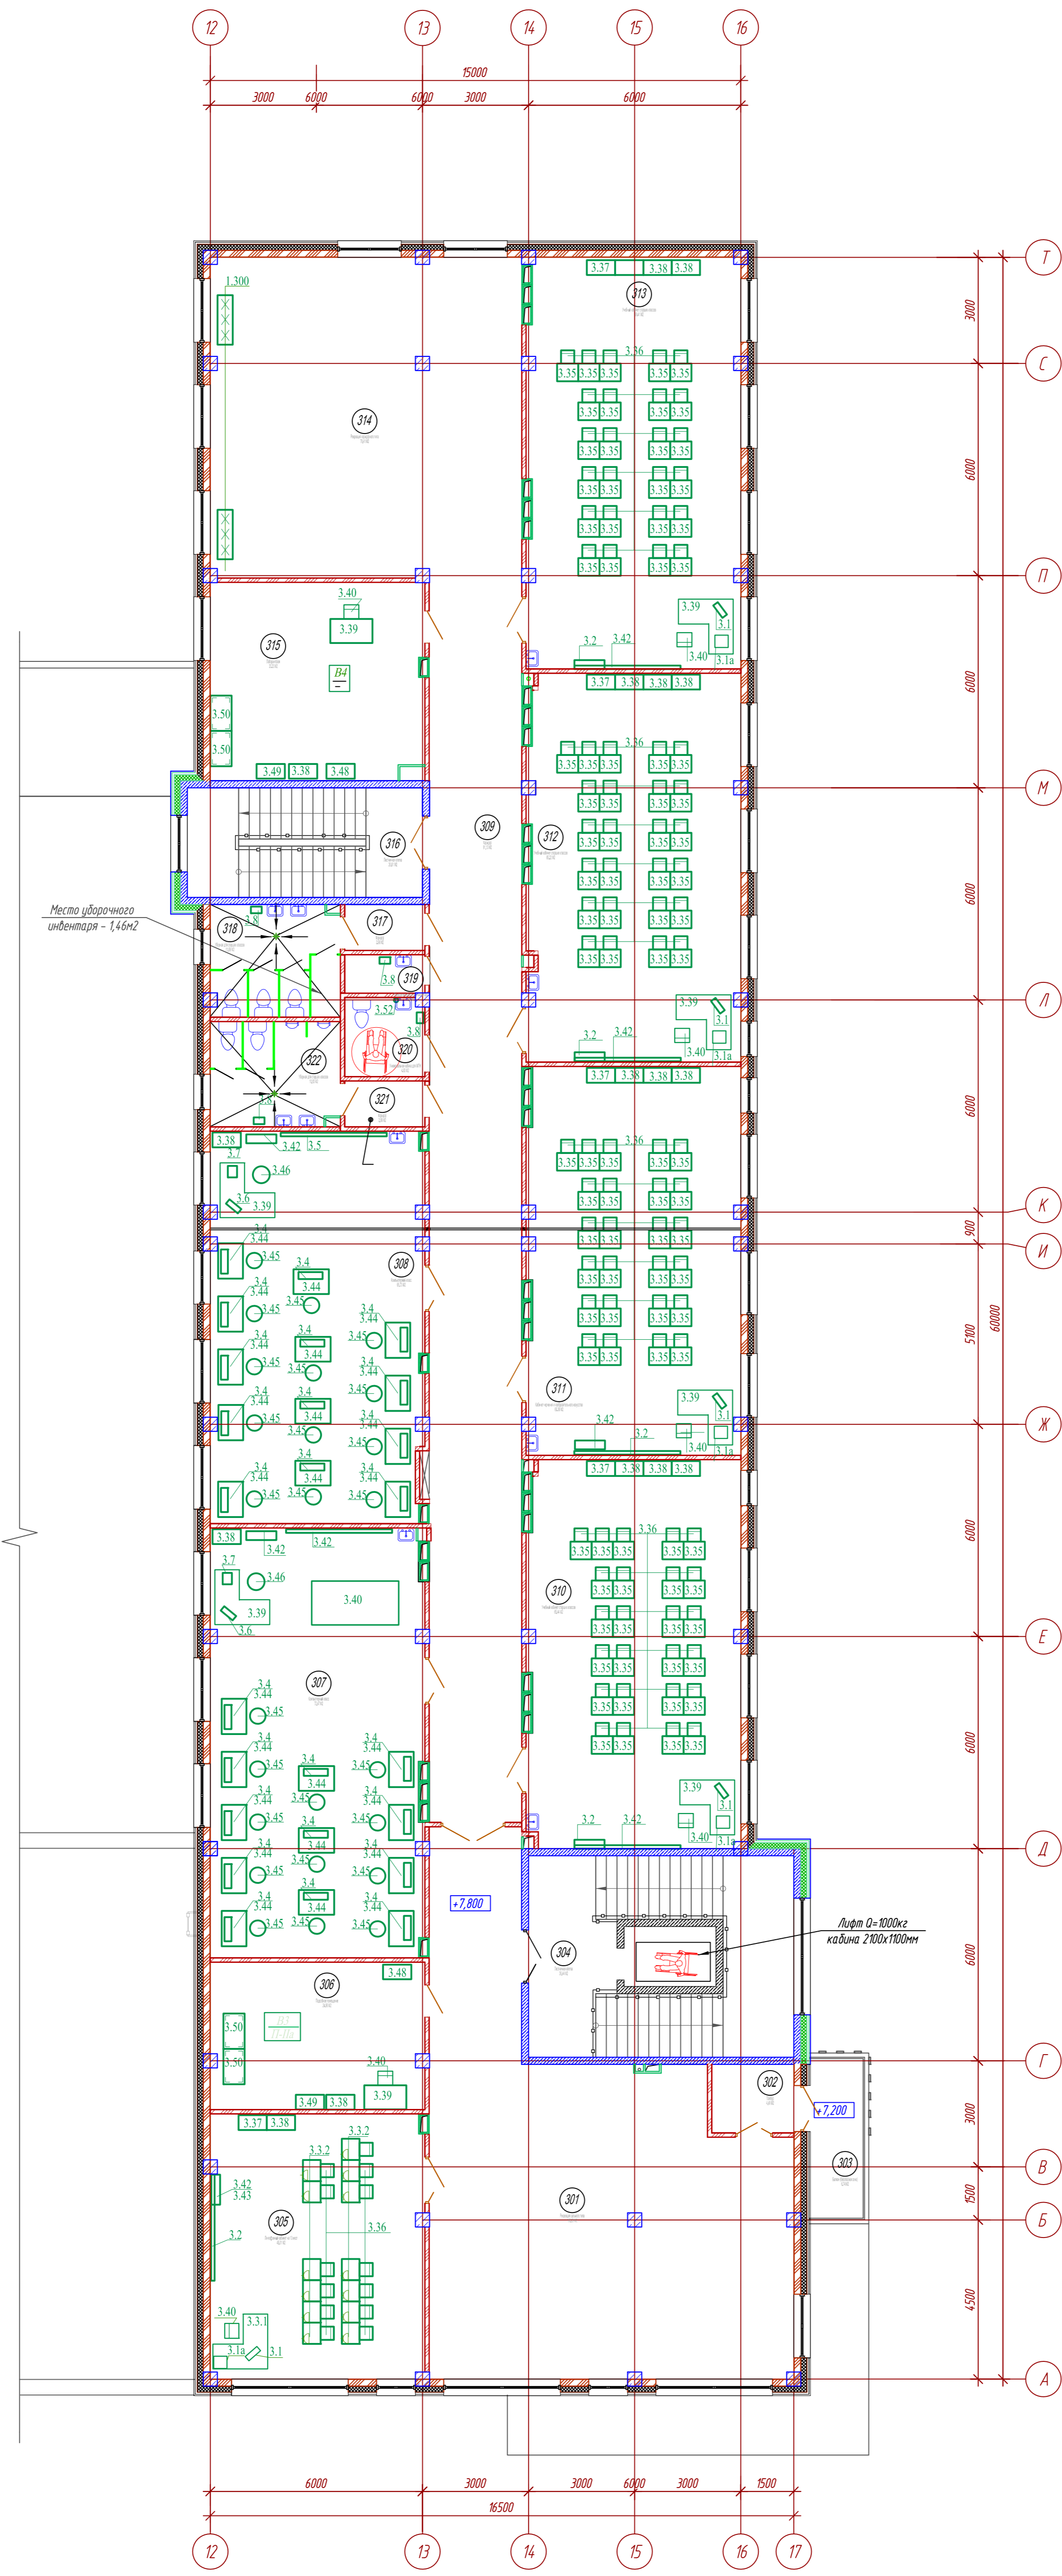

Экспликация помещений			
Номер помещения	Наименование	Площадь, м²	кат. помещения
301	Рекреация зального типа	103.29	-
302	Тамбур	4.49	-
303	Балкон (безопасная зона)	6.74	-
304	Лестничная клетка	36.44	-
305	Линейный кабинет на 13 мест	45.01	-
306	Подсобное помещение	24.96	-
307	Компьютерный класс	72.47	-
308	Компьютерный класс	65.73	-
309	Коридор	91.13	-
310	Учебный кабинет старших классов	65.44	-
311	Кабинет черчения и изобразительного искусства	65.38	-
312	Учебный кабинет старших классов	65.22	-
313	Учебный кабинет старших классов	69.41	-
314	Рекреация коридорного типа	79.41	-
315	Лаборантская	33.33	-
316	Лестничная клетка	20.61	-
317	Коридор	2.90	-
318	Уборная для старших классов	11.69	-
319	Помещение уборочного инвентаря	2.41	-
320	Универсальная кабина для МГН	4.93	-
321	Коридор	2.88	-
322	Уборная для старших классов	10.83	-
		884.70	

ВЗ категория помещения по пожарной опасности
 П-III класс зоны
 розетка

Создано
 Проверено
 Подпись
 Дата

0721 07 21 809 - ИОС 6.1					
"Средняя общеобразовательная школа на 450 учебных мест" в п. Зима Нижняя Надеждинского муниципального района					
Изм.	Кол. ч.	Лист	№ док.	Подп.	Дата
Разработал			Параскева		
Проверил					
Н. контроль	Тулина				
План третьего этажа. Фрагмент плана на отк.+12,090				Этадия	Лист
				п	3
				Листов	
				000 "Новая архитектура"	
				Формат	A1